

<b>UA</b>	<b>ZONE URBAINE CENTRE</b>
UA1	Situé en zone inondable aléa faible du PPRI

<b>UB</b>	<b>ZONE URBAINE EXTENSIONS LES PLUS RECENTES</b>
UB 1	Secteur situé en zone inondable aléa faible du PPRI
UBep	Secteur destiné aux équipements collectifs tels que sports, loisirs....

<b>UC</b>	<b>ZONE URBAINE - HAMEAUX ET SECTEURS URBAINS DIFFUS</b>
-----------	--

<b>UE</b>	<b>ZONE URBAINE RESERVEE AUX ACTIVITES ECONOMIQUES</b>
UEa	Secteur permettant au surplus des activités sports/loisirs
UEc	Concerné par le site nucléaire
UEc4	Concerné par le site nucléaire, situé en zone inondable aléa très fort du PPRI

<b>AU</b>	<b>ZONE A URBANISER</b>
AU ep	Secteur destiné aux équipements collectifs tels que sports, loisirs....

<b>AUE</b>	<b>ZONE A URBANISER RESERVEE AUX ACTIVITES ECONOMIQUES</b>
------------	--



<b>A</b>	<b>ZONE AGRICOLE</b>
A1 - A3- A4	Situés en zone inondable aléa faible, fort et très fort du PPRI

<b>N</b>	<b>ZONE NATURELLE ET FORESTIERE</b>
Na	Secteur bâti où les constructions sont admises Pour le bâti existant : aménagement, réfection, extension...admis
Nb	Secteur bâti sans possibilité de nouvelles constructions. Pour le bâti existant : aménagement, réfection, extension...admis
Nb1- Nb3- Nb4	Sous secteurs de Nb situés en zone inondable aléa faible, moyen ou très fort du PPRI
Nd	Secteur de loisir
N4	Secteur situé en zone inondable aléa très fort du PPRI

Département du Cher

# BELLEVILLE-SUR-LOIRE

## PLAN LOCAL D'URBANISME

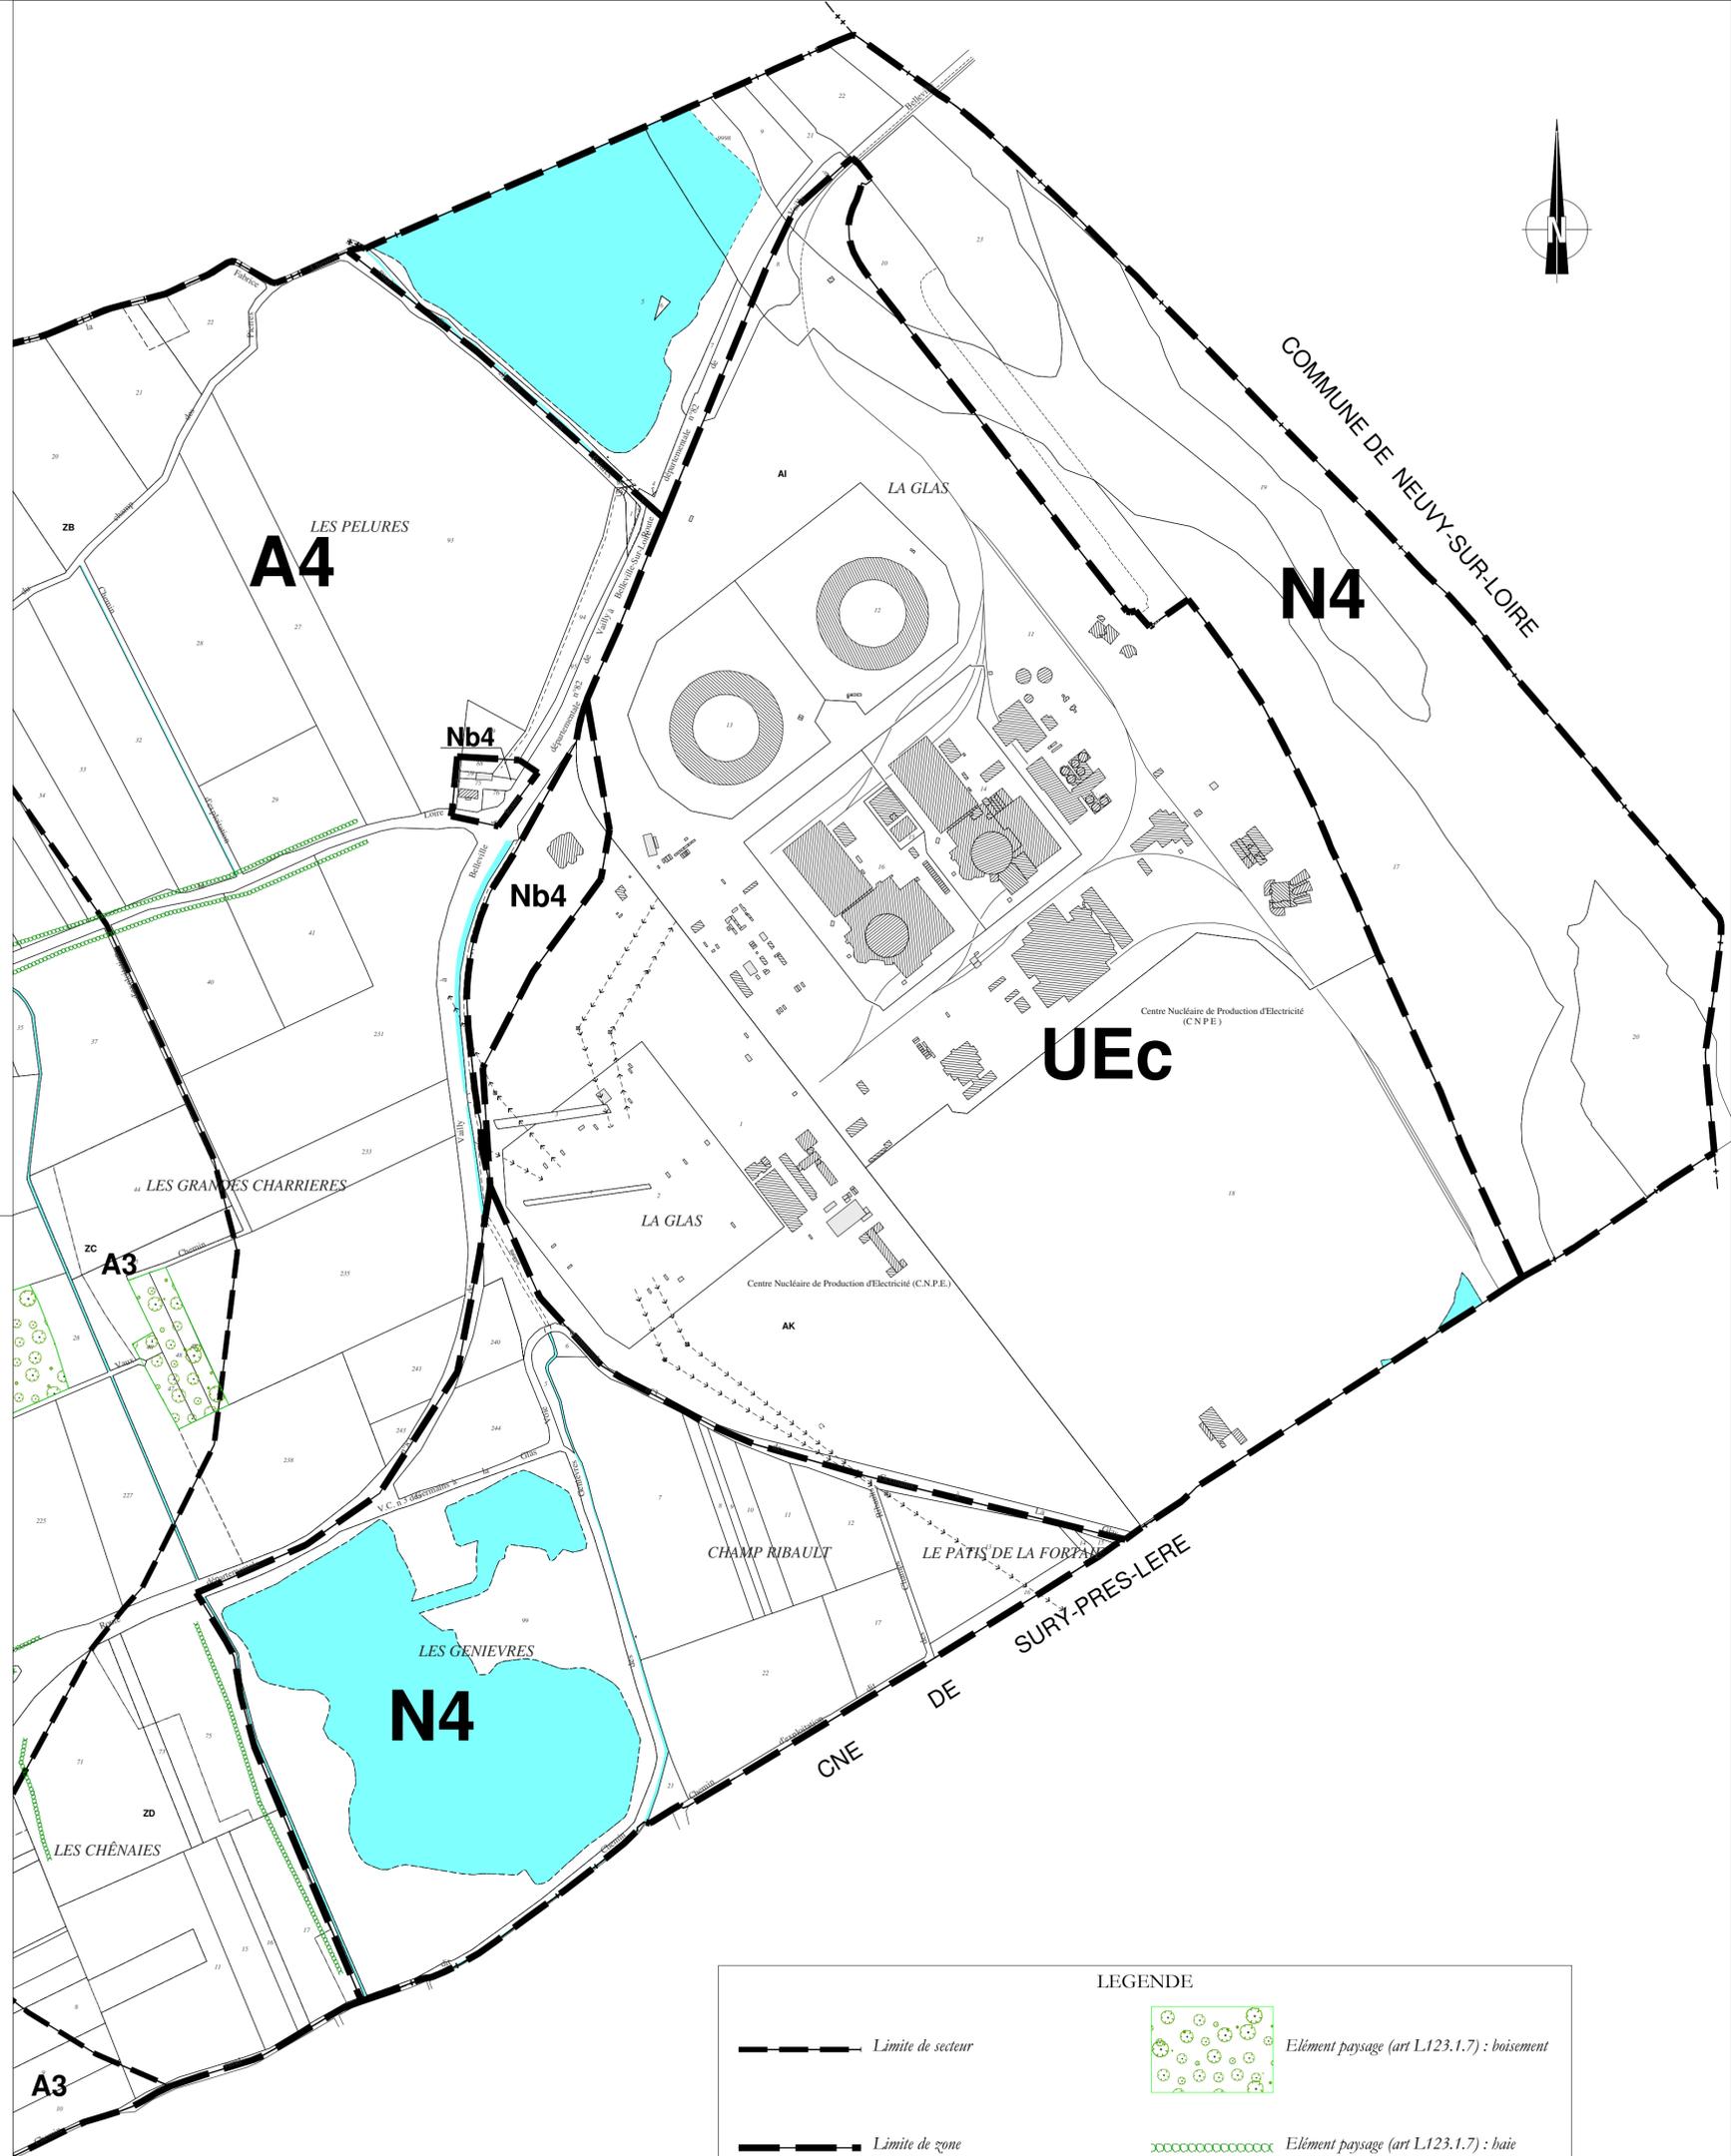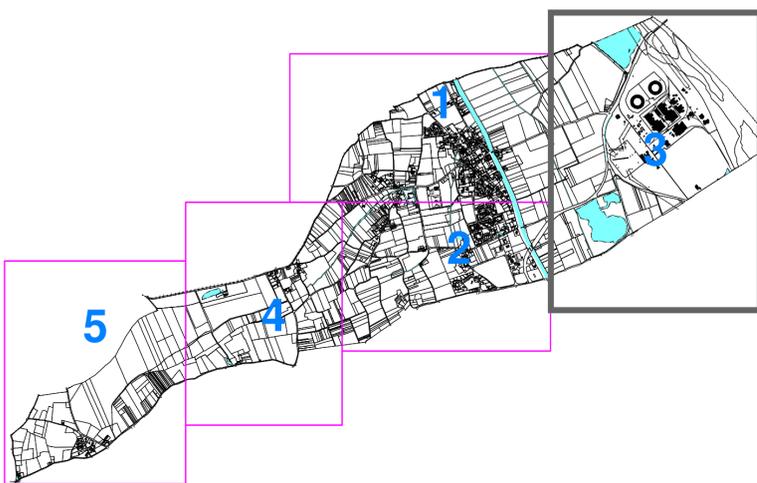

LEGENDE	
	Limite de secteur
	Limite de zone
	Elément paysage (art L.123.1.7) : boisement
	Elément paysage (art L.123.1.7) : baie

### 4.3 - PLAN DE ZONAGE

Echelle : 1/5000

<p>2005-1986141</p> <p><b>Cabinet RAGEY</b></p> <p>GÉOMETRE EXPERT URBANISTE</p> <p>69 ch. de la Fontaine 45500 GIEN</p> <p>Tél : 02 38 27 07 07 Fax : 02 38 27 07 08</p>	<p><b>PROCEDURE</b></p> <p>PLU approuvé le 27 août 2009</p> <p>Mis à jour le 27 décembre 2000</p> <p>Modifié le 26 mars 1998</p> <p>POS approuvé le 25 octobre 1989</p>
---	---